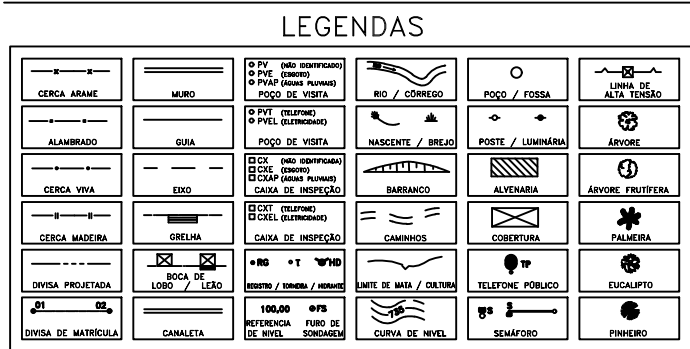


PERÍMETRO DA REGULARIZAÇÃO					
Segmentos	Distância (m)	Azimute	Pontos	Coordenadas E	Coordenadas N
01-02	11,50	2°1'0"	01	307744.1453	7408913.9181
02-03	10,71	2°1'0"	02	307744.5541	7408925.4071
03-04	8,13	8°52'33"	03	307744.9268	7408936.1117
04-05	2,77	21°5'4"	04	307746.1805	7408944.1403
05-06	5,93	AC-99°3'53"	05	307747.1758	7408946.7216
06-07	32,63	135°56'38"	06	307752.0841	7408948.4814
07-08	16,40	135°56'38"	07	307774.7740	7408925.0313
08-09	10,00	270°54'48"	08	307786.1755	7408913.2479
09-01	32,04	271°15'58"	09	307776.1767	7408913.4074

PROJETO DE REGULARIZAÇÃO FUNDIÁRIA		FOLHA ÚNICA																
REURB - E																		
Lei Federal 13.465/17 - C/C Decreto 9.310/18 e Lei Municipal 3.234/12																		
ASSUNTO: LEVANTAMENTO PLANIALTIMÉTRICO CADASTRAL																		
NOME: LOTE 08 C - QUADRA 39																		
LOCAL: RUA METEORO - LOTE 08 - QUADRA 39 - CHACARAS DO SOLAR SETOR 2 SANTANA DE PARNAIBA - SÃO PAULO																		
PROP: NIVALDO GOMES FREIRE																		
ESCALA: 1:200	ZONA: ZRMD 2																	
DATA: OUTUBRO / 2018	TÍTULO: MATRÍCULA 65.007	CRI Barueri - SP																
Situação sem escala 		AGENTE PROMOTOR ADRIANA ANDREIA DA SILVA CPF: 174.520.688-40																
<table><tr><th colspan="4">Resumo Quadro de Áreas</th></tr><tr><th>Quadra</th><th>Nº Lotes</th><th>Área (m²)</th><th>%</th></tr><tr><td>ÚNICA</td><td>02</td><td>835,00</td><td>100</td></tr><tr><td>TOTAL</td><td></td><td>835,00</td><td>100,00</td></tr></table>			Resumo Quadro de Áreas				Quadra	Nº Lotes	Área (m²)	%	ÚNICA	02	835,00	100	TOTAL		835,00	100,00
Resumo Quadro de Áreas																		
Quadra	Nº Lotes	Área (m²)	%															
ÚNICA	02	835,00	100															
TOTAL		835,00	100,00															
Responsável Técnico Pelo Levantamento Daniel Alexandre Gonzalez Gomes Engenheiro Civil CREA nº. 5061856822 ART.: 28027230181192375																		